



ΕΦΗΜΕΡΙΣ ΤΗΣ ΚΥΒΕΡΝΗΣΕΩΣ

ΤΗΣ ΕΛΛΗΝΙΚΗΣ ΔΗΜΟΚΡΑΤΙΑΣ

ΤΕΥΧΟΣ ΤΕΤΑΡΤΟ **Αρ. Φύλλου 314**

24 Απριλίου 2002

ΠΕΡΙΕΧΟΜΕΝΑ

ΑΠΟΦΑΣΕΙΣ

Τροποποίηση Ρυμοτομικού σχεδίου πόλεως Βαθέως Ν. Σάμου στο Ο.Τ. 163 Ν. Σάμου 1
Τροποποίηση εγκεκριμένου σχεδίου πόλεως Καλαβρύτων, Ν. Αχαΐας στο Ο.Τ. 34 Πλατεία Ζαΐμη 2
Τροποποίηση εγκεκριμένου Σχεδίου Πόλεως Αγρινίου, Ν. Αιτ/νίας στο Ο.Τ. 422 στην οδό Αντύπα........ 3

ΑΠΟΦΑΣΕΙΣ

Αριθ. 279/Α.Φ.Τροπ.Σάμου (1)

Τροποποίηση Ρυμοτομικού σχεδίου πόλεως Βαθέως Ν. Σάμου στο Ο.Τ. 163 Ν. Σάμου.

Η ΓΕΝΙΚΗ ΓΡΑΜΜΑΤΕΑΣ
ΠΕΡΙΦΕΡΕΙΑΣ ΒΟΡΕΙΟΥ ΑΙΓΑΙΟΥ

Έχοντας υπόψη:

1) Τις δ/ξεις του Ν.Δ. 17.7/16.8.23 (ΦΕΚ 228/Α)

2) Τις Δ/ξεις του Κεφαλαίου ΙΙ του από 3.4.1929 Δ/τος (ΓΟΚ /1929) που διατηρήθηκαν σε ισχύ με το άρθρο 31, παράγρ. 3 του Ν. 1577/85).

3) Τις Δ/ξεις του άρθρου 61 του Ν. 1622/86 «Περί τοπικής Αυτοδιοίκησης Περιφερειακής Ανάπτυξης και Δημοκρατικού Προγραμματισμού» (ΦΕΚ 92/Α/86).

4) Τις δ/ξεις του Π.Δ. 51/87 «Καθορισμός Περιφερειών της Χώρας για το σχεδιασμό, προγραμματισμό και συντονισμό της Περιφερειακής Ανάπτυξης (ΦΕΚ 6/Α/87).

5) Τα άρθρα 13, 14 και 15 του Ν. 2690/5.3.99 (ΦΕΚ 45/Α/9-3-99) «περί της συγκρότησης και λειτουργίας Συλλογικών Οργάνων»

6) Την αρ. πρ. 68/Α.Φ. 1.16.1/24-1-02 Απόφαση Γεν. Γραμματέα Περιφ. Βορείου Αιγαίου περί συγκρότησης του Περιφερειακού ΣΧΟΠ Βορείου Αιγαίου.

7) Τις Δ/ξεις του Ν. 2503/30.5.97 (ΦΕΚ 107/Α/30.5.97).

8) Τις διατάξεις του άρθρου 29 του Ν. 2831/00 (ΦΕΚ 140 Α/13.6.00) «Περί τροποποίησης του Ν. 1577/85 (ΓΟΚ 85) και άλλων Δ/ξεων σε συνδυασμό με τις Δ/ξεις του άρθρου 29 παράγρ. α του Ν. 2508/1997 (ΦΕΚ 124/Α)

9) Το Β.Δ. 13-4-66 ΦΕΚ 56 Δ με το οποίο εγκρίθηκε το σχέδιο πόλης της Σάμου όπως τροποποιήθηκε και ισχύει σήμερα στο εν λόγω Ο.Τ. 163.Τ

10) Την από 15-1-01 αίτηση της Αγγελίνας Χατζηβασιλείου προς τον Δήμο Βαθέως για τροποποίηση του σχεδίου Πόλεως Βαθέως στο Ο.Τ. 163.

11) Την αριθμ. 58/2001 Απόφαση Δημοτικού Συμβουλίου του Δήμου Βαθέως Σάμου για την τροποποίηση του ρυμοτομικού σχεδίου στην Ο.Τ. 163 Βαθέως Σάμου.

12) Την από 3-9-01 δημοσίευση στον τοπικό τύπο - εφημερίδες ΣΑΜΙΑΚΗ και ΣΑΜΙΑΚΟ ΒΗΜΑ - της περίληψης της Απόφασης 58/2001 του Δήμου Βαθέως Σάμου.

13) Το από 3-9-01 αποδεικτικό τοιχοκόλλησης πίνακα για τροποποίηση Ρυμοτ. σχεδίου που συνοδεύεται από το αντίστοιχο τοπογρ. διάγραμμα.

14) Την α.π. 5252/26-9-01 βεβαίωση του Δημάρχου Βαθέως Σάμου ότι με την ως άνω τροποποίηση δεν δημιουργούνται μη άρτια οικόπεδα και ότι δεν υποβλήθηκαν ενστάσεις κατά της άνω απόφασης του Δημοτ. Συμβουλίου.

15) Την αριθμ. Α.π. 89/4-2-02/Φ.Τροποπ Σάμου Εισήγηση της ΔΙΠΕΧΩ προς το Περιφ. Συμβούλιο.Χ.Ο.Π.

16) Την αριθμ. 3/3η/1η/27-02-02 ομόφωνη γνωμοδότηση του Περιφ. ΣΧΟΠ της Περιφέρειας Βορ. Αιγαίου.

17) Το γεγονός ότι με την παρούσα τροποποίηση δεν μειώνεται η συνολική επιφάνεια των προβλεπομένων στο εγκεκρ. σχέδιο κοινοχρήστων χώρων και το εύρος των οδών σύμφωνα με την παράγρ. 41α του άρθρου 29 του Ν. 2831/2000 (ΦΕΚ 140/Α).

18) Το γεγονός ότι από τις κανονιστικές διατάξεις της Απόφασης αυτής δεν προκαλείται δαπάνη σε βάρος του κρατικού Προϋπολογισμού η του προϋπολογισμού του οικείου Δήμου, αποφασίζουμε:

Εγκρίνεται η τροποποίηση του Ρυμοτομικού Σχεδίου της πόλης Βαθέως Σάμου στο Ο.Τ. 163 Σάμου σύμφωνα με την αριθμ. 58/2001 Απόφαση του Δημοτικού Συμβουλίου Βαθέως Σάμου ως εξής :

- Καταργούνται οι Ρυμοτομικές - Οικοδομικές γραμμές ΒΑ,ΑΔ και ΔΓ και ορίζεται νέα οικοδ. και ρυμοτ. Γραμμή με τα στοιχεία ΓΒ που ταυτίζεται με το νότιο-δυτικό όριο των ιδιοκτησιών κληρ. Ιωάν. Κουκούλη, Αγγελίνας Χατζηβασιλείου και Εμ. Αστυπαλιώτη ,σύμφωνα το θεωρημένο τοπογραφικό Διάγραμμα που συνοδεύει την Απόφαση αυτή.

Η παρούσα να δημοσιευθεί στην Εφημερίδα της Κυβερνήσεως και θα ισχύει μετά την ημερομηνία δημοσίευσής της.

Μυτιλήνη, 11 Μαρτίου 2002

Η Γεν. Γραμματέας Περιφέρειας
Μ. ΣΚΕΜΠΕΡΗ

ΠΕΡΙΦΕΡΕΙΑ ΒΟΡΕΙΟΥ ΑΙΓΑΙΟΥ
Δ/ΝΣΗ ΠΕΡΙΒΑΛΛΟΝΤΟΣ & ΧΩΡΟΤΑΞΙΑΣ

Αριθμ. Πρωτ. Απόφασης 239/24.3.02
Το παρόν σχεδιάγραμμα συνοδεύει την πιο πάνω πράξη που αφορά την έγκριση Τροποποίησης Ρυμοτομικού Σχεδίου πόλεως Βαθέως Σάμου στο Ο.Τ. 163

Μυτιλήνη τη 11.3.2002
Η Γεν. Γραμματέας Περιφέρειας

ΜΑΡΙΑ ΣΚΕΝΤΕΡΗ

ΙΔΙΟΚΤΗΣΙΕΣ:

I ΚΛΗΡΟΝΟΜΟΙ ΙΩΑΝΝΗ ΚΟΥΚΟΥΛΗ
II ΑΓΓΕΛΙΝΑ Χ"ΒΑΣΙΛΕΙΟΥ
III ΕΜΜΑΝΟΥΗΛ ΑΣΤΥΠΑΛΑΙΩΤΗΣ

ΒΕΒΑΙΩΣΗ

Το παρόν σχέδιο είναι σύμφωνο με την 58/2001 Απόφαση Δημ. Συμβουλίου Βαθέος & αναρτήθηκε μαζί με την πράξη το διάστημα 3/10-09-01 στον πίνακα ανακοινώσεων του Δήμου Βαθέος.

Ο Δήμαρχος

ΦΙΛΙΠΠΟΣ ΠΕΤΡΟΥΣΚΑΣ

Εργοδότης : Αγγελίνα Χατζηβασιλείου

Εργο : Τροποποίηση σχεδίου πόλεως

Θέση : Σάμος Σάμου (Ο.Τ. 163)

Μελετητής : ΕΥΑΓΓΕΛΟΣ ΛΕΟΝΤΙΔΗΣ Πολιτικός Μηχανικός

Θέμα σχεδίου

Υπάρχουσα – προτεινόμενη κατάσταση

ΕΘΝΙΚΟ ΤΥΠΟΓΡΑΦΕΙΟ
Για τεχνικούς λόγους, στο σχεδιάγραμμα έγινε σμίκρυνση κατά ποσοστό 38 %

Αριθμός σχεδίου

Τ

Κλίμακα : 1:500

Χρόνος μελέτης : ΙΟΥΛΙΟΣ 2001

Υπογραφή

Σφραγίδα

ΕΥΑΓΓΕΛΟΣ Β. ΛΕΟΝΤΙΔΗΣ
ΔΙΠΛΩΜ. ΠΟΛΙΤΙΚΟΣ ΜΗΧΑΝΙΚΟΣ - ΕΔΕ
ΕΘΝΙΚΟΥ ΜΕΤΣΟΒΙΟΥ ΠΟΛΥΤΕΧΝΕΙΟΥ
ΜΕΛΟΣ Τ.Ε.Ε. ΑΡΙΘΜΟΣ ΜΗΤΡΩΟΥ 50350
ΛΥΚ. ΛΟΓΟΘΕΤΗ 43 ΣΑΜΟΣ ΤΗΛ 27527

Αριθ. 1005/02 (2)

Τροποποίηση εγκεκριμένου σχεδίου πόλεως Καλαβρύτων, Ν. Αχαΐας στο Ο.Τ. 34 Πλατεία Ζαΐμη.

Ο ΓΕΝΙΚΟΣ ΓΡΑΜΜΑΤΕΑΣ
ΠΕΡΙΦΕΡΕΙΑΣ ΔΥΤ. ΕΛΛΑΔΟΣ

Έχοντας υπ' όψη:

1. Τις διατάξεις του ΝΔ της 17/7/23 όπως μεταγενέστερα τροποποιήθηκαν και συμπληρώθηκαν και ειδικότερα του αρθρ. 3 αυτού.

2. Τον Ν. 1622/86 (ΦΕΚ 92/14-7-86) «Τοπ. Αυτοδ. Περιφ. Ανάπτυξη και Δημοκρατικός Προγραμματισμός».

3. Τον Ν. 2503/97 Περί διοίκησης, οργάνωσης, στελέχωσης της Περιφέρειας.

4. Τον Ν. 2831/13-6-00 (ΦΕΚ 140/13-6-00) άρθρο 29 παρ. 4.

5. Τον Ν. 2508/11/13-6-97 ΦΕΚ 124 «Βιώσιμη Οικιστική Ανάπτυξη των πόλεων και Οικισμών της Χώρας και άλλες διατάξεις» άρθρο 25 παρ. 9α σε συνδυασμό με το Ν. 2831/2000.

6. Τις υπ' αριθμ.1204/24-2-99 ΦΕΚ 266Β και οι κ.301Γ.Γ./15-9-98 αποφάσεις «μεταβίβαση εξουσίας προς υπογραφή του Γεν. Γραμμ. Περιφ. Δυτ. Ελλάδος» ΦΕΚ 138 Β/2-10-98.

7. Την υπ' αριθμ. 830/8-2-02 απόφαση Γεν. Γραμματέα περί Συγκρότησης του Περιφερειακού Συμβουλίου ΧΟΠ Δυτ. Ελλάδος.

8. Την από 5-3-02 τεχνι.κή έκθεση του Δήμου Καλαβρύτων με την οποία ζητά την τροποποίηση του σχεδίου πόλεως Καλαβρύτων.

9. Τις αριθ. 345/10-11-2001 και 12/30-1-2002 αποφάσεις του Δημοτικού Συμβουλίου Καλαβρύτων με τις οποίες γνωμοδοτεί υπέρ της τροποποίησης καθώς και την τήρηση της νόμιμης διαδικασίας.

10. Την με αριθμ. Δ.Υ.1005/4-3-2002 εισήγηση της ΔΙΠΕΧΩ στο Περιφερειακό ΣΧΟΠ.

11. Την θετική γνωμοδότηση του Περ. ΣΧΟΠ που φαίνεται στο πρακτικό του αριθμ. 1/5-3-02/22.


12. Το γεγονός ότι με την παρούσα τροποποίηση δεν προκαλείται δαπάνη σε βάρος του κρατικού προϋπολογισμού και του οικείου ΟΤΑ, αποφασίζουμε:

Εγκρίνουμε την τροποποίηση του σχεδίου Πόλεως Καλαβρύτων στο Ο.Τ. 34 πλατεία Ζαΐμη, με την οποία επέρχεται προσαρμογή του σχεδίου πόλεως στην υφιστάμενη κατάσταση, ώστε να χαρακτηρισθεί δομήσιμος ο χώρος του Δημοτικού Τουριστικού Περιπτέρου, όπως φαίνεται στο συνημμένο τοπογραφικό διάγραμμα και για τους λόγους που αναφέρονται στο ως άνω πρακτικό του Περιφερειακού ΣΧΟΠ.

Η παρούσα απόφαση να δημοσιευθεί στην Εφημερίδα της Κυβερνήσεως.

Πάτρα, 2 Απριλίου 2002


Ο Γεν. Γραμματέας Περιφέρειας
ΝΙΚ. ΜΠΕΛΙΒΑΝΗΣ

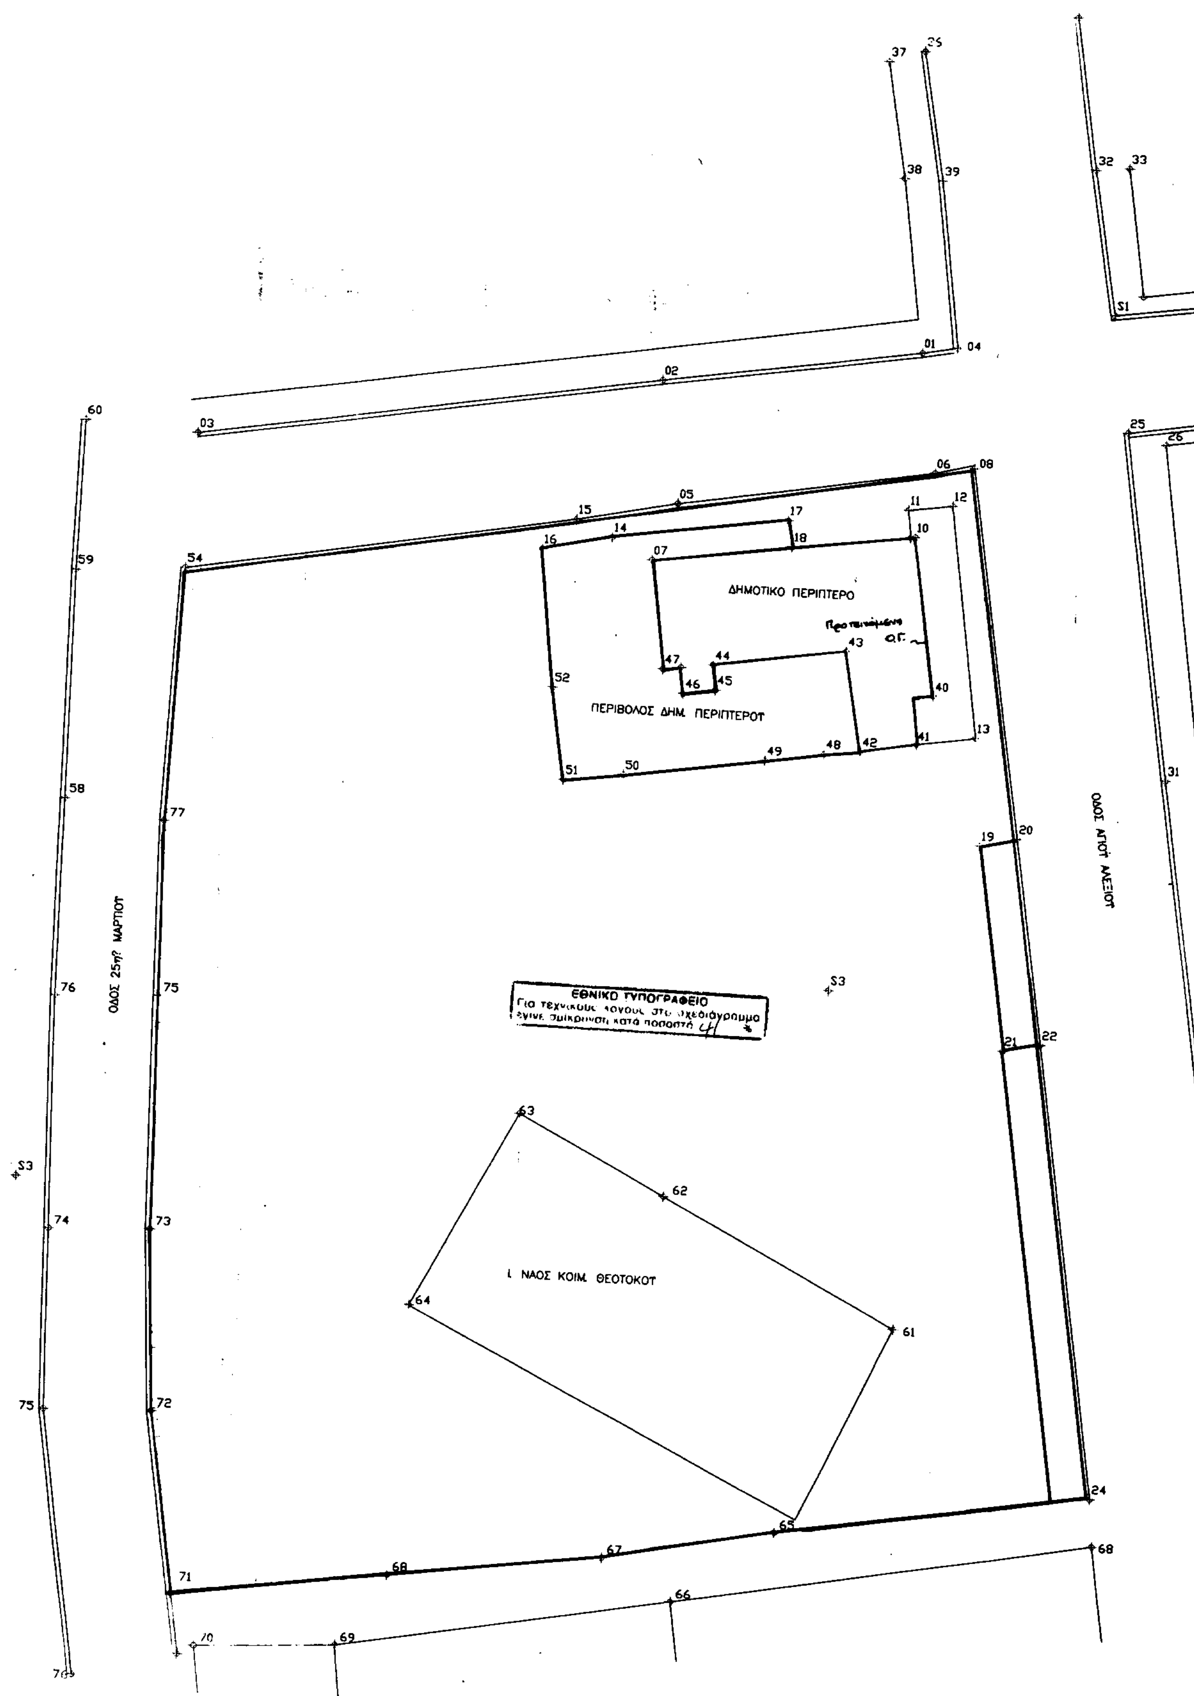


ΔΗΜΟΤΙΚΟ ΠΕΡΙΠΤΕΡΟ
ΠΕΡΙΒΟΛΟΣ ΔΗΜ. ΠΕΡΙΠΤΕΡΟΥ
Ι. ΝΑΟΣ ΚΟΙΜ. ΘΕΟΤΟΚΟΥ
ΟΔΟΣ 25ης ΜΑΡΤΙΟΥ
ΟΔΟΣ ΑΓΙΟΥ ΑΛΕΞΙΟΥ
ΕΘΝΙΚΟ ΤΥΠΟΓΡΑΦΕΙΟ

Δ/ΝΣΗ ΠΕΡΙΒΑΛΛΟΝΤΟΣ
& ΧΩΡΟΤΑΞΙΑΣ ΔΥΤ. ΕΛΛΑΔΑΣ
Συνοδεύει την υπ' αριθ. 1005/2-4-2002
απόφασή μας περί
Πάτρα 2-4-2002
Ο Δ/ντής

ΑΚΡΙΒΕΣ ΑΠΟΣΠΑΣΜΑ ΡΤΜΟΤΟΜΙΚΟΤ ΣΧΕΔΙΟΤ Δ. ΚΑΛΑΒΡΤΤΩΝ
ΚΛΙΜΑΚΑ 1:1000

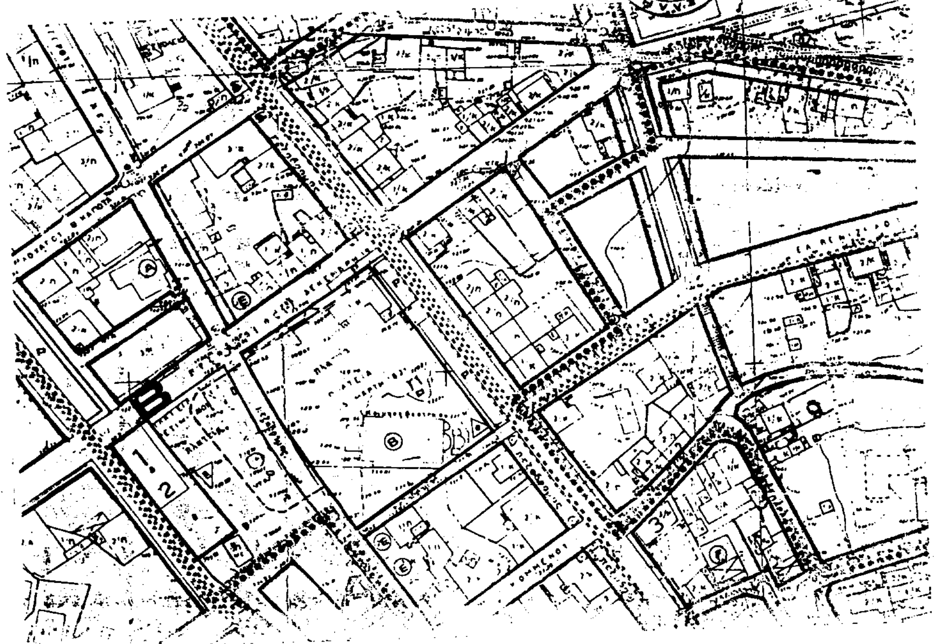

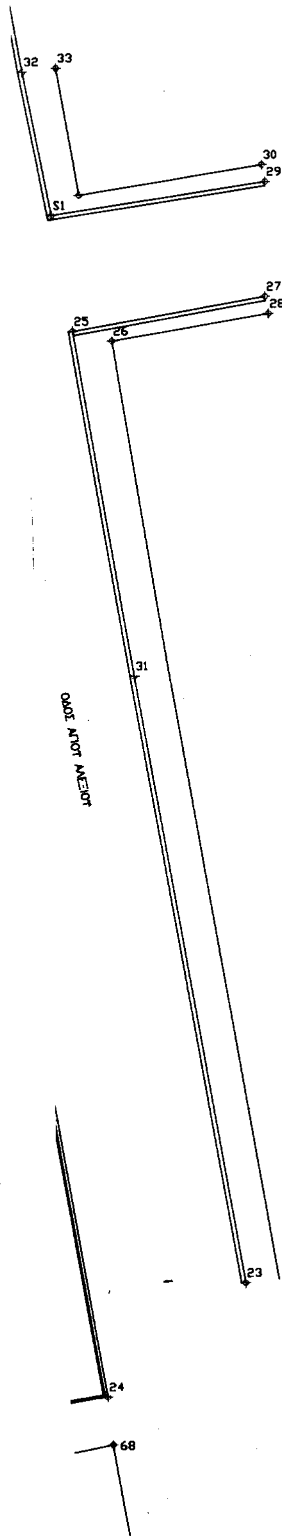

ΘΕΩΡΗΘΗΚΕ
Και βεβαιώνεται ότι στο παρόν Τοπογραφικό Διάγραμμα, η διατυπώμενη ρυμοτομία είναι σύμφωνη με την υπ' αριθμ. 346/01 απόφαση του Δημοτικού Συμβουλίου Καλαβρύτων.

Καλάβρυτα, 16 Νοεμβρίου 2001

Η Συντάξασα	Ο Δήμαρχος
Χατζηστάμου Πολιτικός Μηχ	Αθανάσιος Παπαδόπουλος

ΤΡΟΠΟΠΟΙΗΣΗ ΣΧΕΔΙΟΥ ΠΟΛΕΩΣ Δ. ΚΑΛΑΒΡΥΤΩΝ (ΠΛ. ΖΑΙΜΗ)

ΔΗΜΟΣ ΚΑΛΑΒΡΥΤΩΝ	
ΗΜΕΡΟΜΗΝΙΑ ΝΟΕΜΒΡΙΟΣ 2001	
ΚΛΙΜΑΚΑ 1:200	

Αριθ. 3050/01 (3)

Τροποποίηση εγκεκριμένου Σχεδίου Πόλεως Αγρινίου, Ν. Αιτ/νίας στο Ο.Τ. 422 στην οδό Αντύπα.

Ο ΓΕΝΙΚΟΣ ΓΡΑΜΜΑΤΕΑΣ
ΠΕΡΙΦΕΡΕΙΑΣ ΔΥΤ. ΕΛΛΑΔΟΣ

Έχοντας υπ' όψη:

1. Τις διατάξεις του ΝΔ της 17/7/23 όπως μεταγενέστερα τροποποιήθηκαν και συμπληρώθηκαν και ειδικότερα του αρθρ. 3 αυτού.

2. Τον Ν. 1622/86 (ΦΕΚ 92/14-7-86) «Τοπ. Αυτοδ. Περιφ. Ανάπτυξη και Δημοκρατικός Προγραμματισμός».

3. Τον Ν. 2503/97 Περί διοίκησης, οργάνωσης, στελέχωσης της Περιφέρειας.

4. Τον Ν. 2831/13-6-00 (ΦΕΚ 140/13-6-00) άρθρο 29 παρ. 4.

5. Τον Ν. 2508/11/13-6-97 ΦΕΚ 124 «Βιώσιμη Οικιστική Ανάπτυξη των πόλεων και Οικισμών της Χώρας και άλλες διατάξεις» άρθρο 25 παρ. 9α σε συνδυασμό με το Ν. 2831/2000.

6. Τις υπ' αριθμ. 1204/24-2-99 ΦΕΚ 266Β και οι κ.301Γ.Γ./15-9-98 ΦΕΚ 138Β απόφαση «μεταβίβαση εξουσίας προς υπογραφή του Γεν. Γραμμ. Περιφ. Δυτ. Ελλάδος».

7. Την υπ' αριθμ. 830/8-2-02 απόφαση Γεν.Γραμματέα περί Συγκρότησης του Περιφερειακού Συμβουλίου ΧΟΠ Δυτ. Ελλάδος.

8. Το με αριθμ. πρωτ. Τ/1185 έγγραφο του Δήμου Αγρινίου με το οποίο ζητά την τροποποίηση του σχεδίου πόλεως στο Ο.Τ. 422 στην οδό Αντύπα που συνίσταται στην επαναφορά της Ο.Γ. στην εγκεκριμένη με το σχέδιο του έτους 1966.

9. Την αριθμ. 322/2000 απόφαση του Δημοτικού Συμβουλίου του Δήμου Αγρινίου με την οποία γνωμοδοτεί υπέρ της τροποποίησης καθώς και την τήρηση της νόμιμης διαδικασίας.

10. Την με αριθμ. Δ.Υ. 3050/4-3-2002 εισήγηση της ΔΙΠΕΧΩ στο Περ. ΣΧΟΠ.

11. Την θετική γνωμοδότηση του Περ. ΣΧΟΠ που φαίνεται στο πρακτικό του αριθ. 1/5-3-02/7.


12. Το γεγονός ότι με την παρούσα τροποποίηση δεν προκαλείται δαπάνη σε βάρος του κρατικού προϋπολογισμού και του οικείου ΟΤΑ, αποφασίζουμε:


Εγκρίνουμε την τροποποίηση του σχεδίου Πόλεως Αγρινίου, δηλ. την μετατόπιση της δυτικής Ο.Γ. του Ο.Τ. 422 στην θέση της Ο.Γ. του σχεδίου Πόλεως του έτους 1966, από το σημείο Β μέχρι το σημείο Γ και κατ' επέκταση της ΒΓ μέχρι το σημείο Α όπου είναι σημείο τομής της προτεινόμενης Ο.Γ. και της ισχύουσας (βόρεια) του Ο.Τ. 422, που συνίσταται στην επαναφορά της Ο.Γ. στην εγκεκριμένη με το σχέδιο του έτους 1966 (ΦΕΚ 165 Δ'/14-10-66), επειδή με την τροποποίηση αυτή διευκολύνεται η εφαρμογή του σχεδίου Πόλεως, αυξάνεται η επιφάνεια των κοινοχρήστων χώρων και διευκολύνεται η κυκλοφοριακή ροή, όπως φαίνεται στο συνημμένο τοπογραφικό διάγραμμα και για τους λόγους που αναφέρονται στο ως άνω πρακτικό του Περιφ. ΣΧΟΠ.

Η παρούσα απόφαση να δημοσιευθεί στην Εφημερίδα της Κυβερνήσεως.


Πάτρα, 2 Απριλίου 2002

Ο Γενικός Γραμματέας Περιφέρειας
ΝΙΚ. ΜΠΕΛΙΒΑΝΗΣ

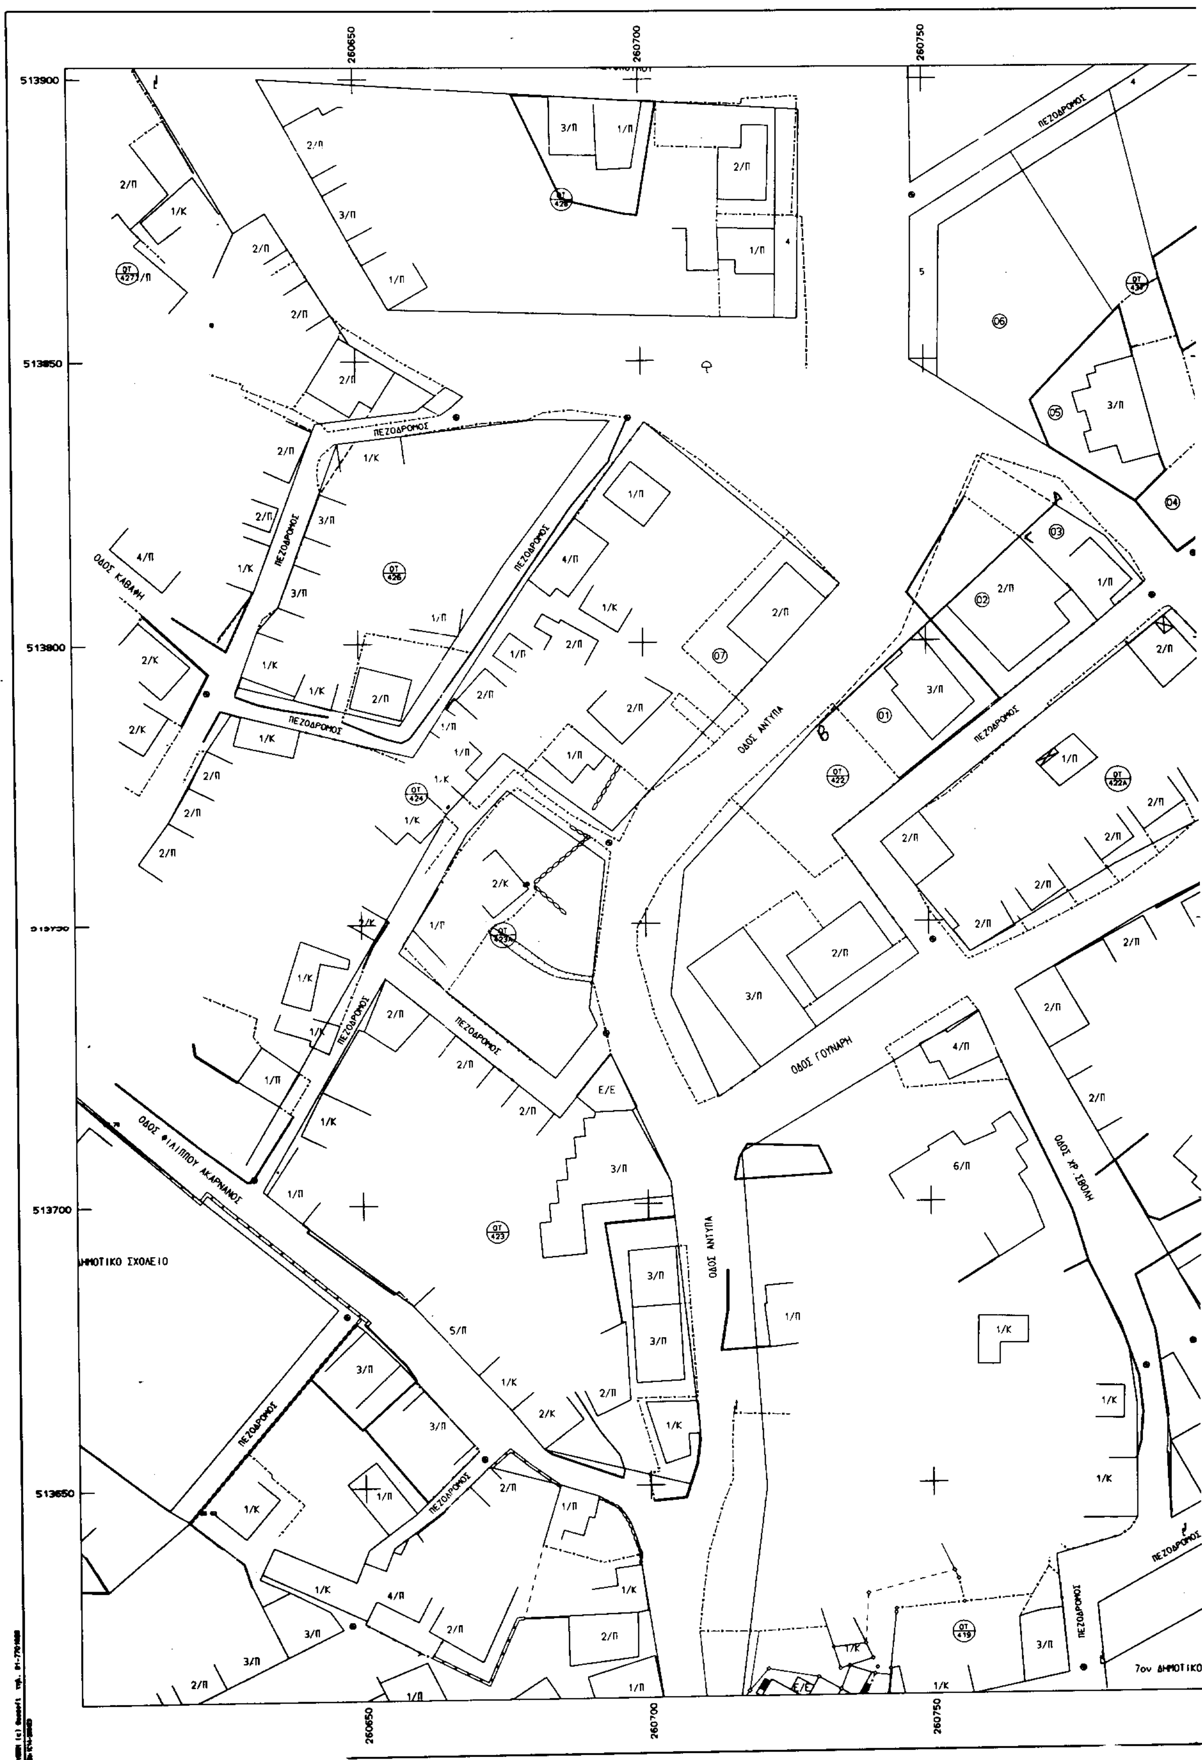
260650
260700
260750
513900
513850
513800
513700
513650
ΟΔΟΣ ΚΑΒΑΦΗ
ΟΔΟΣ ΑΝΤΥΠΑ
ΟΔΟΣ ΓΟΥΝΑΡΗ
ΟΔΟΣ ΦΙΛΙΠΠΟΥ ΑΚΑΡΝΑΝΟΣ
ΟΔΟΣ ΧΡ. ΖΕΒΟΛΗ
ΠΕΖΟΔΡΟΜΟΣ
ΔΗΜΟΤΙΚΟ ΣΧΟΛΕΙΟ
7ον ΔΗΜΟΤΙΚΟ
ΟΤ 426
ΟΤ 427
ΟΤ 428
ΟΤ 424
ΟΤ 423
ΟΤ 422
ΟΤ 422Α
ΟΤ 419
E/E

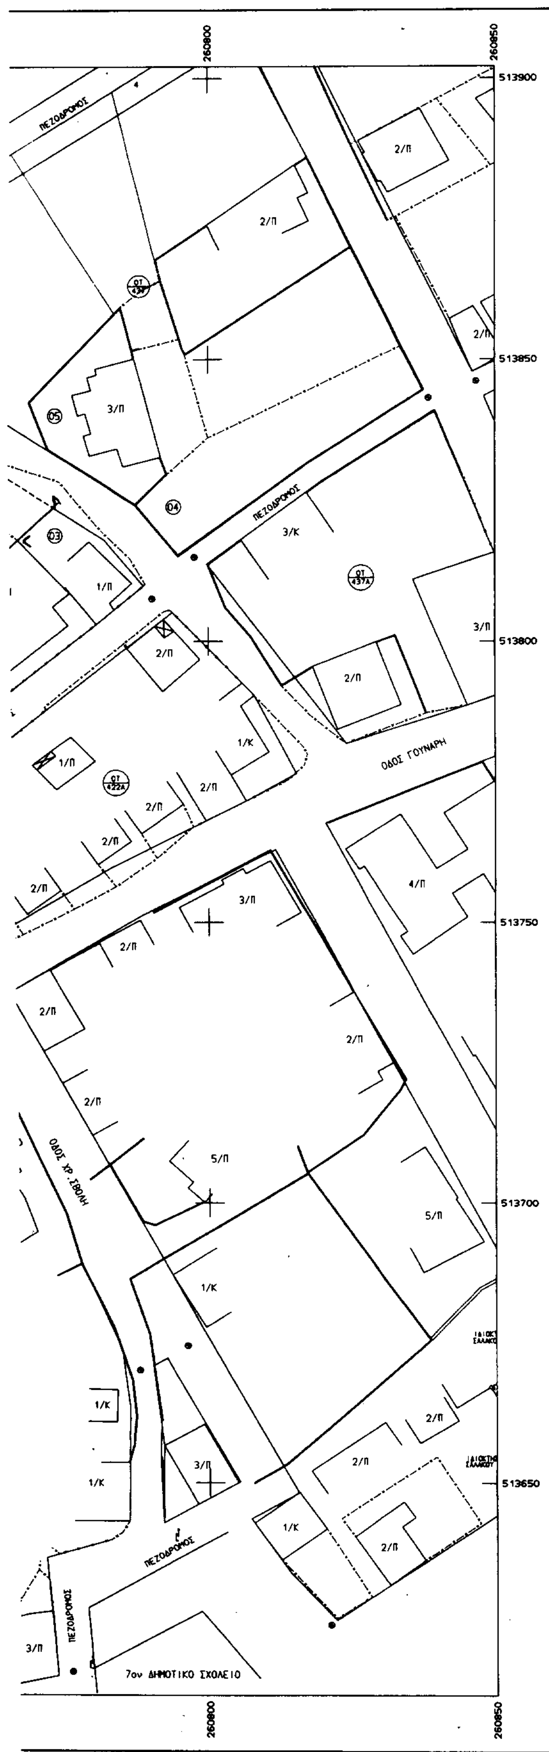

ΥΠΟΜΝΗΜΑ
ΑΠΟΣΠΑΣΜΑ ΣΧΕΔΙΟΥ ΠΟΛΗΣ ΑΓΡΙΝΙΟΥ (Φ.Ε.Κ463Δ/3-7-97
ΚΛ.1:1000

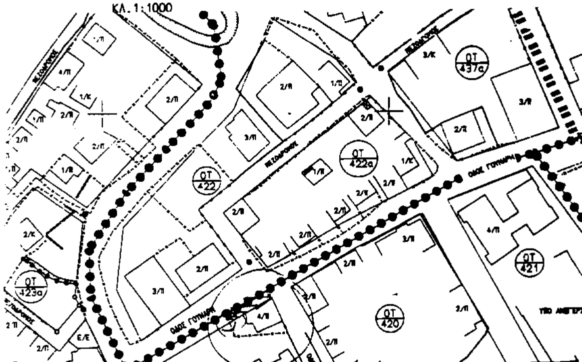

Συρματόπλεγμα
Όριο
Μανδρότοιχος με συρματόπλεγμα
Μανδρότοιχος με κάγκελο
Καταργούμενη Ο.Γ
Προτεινόμενη Ο.Γ

Δ/ΝΣΗ ΠΕΡΙΒΑΛΛΟΝΤΟΣ & ΧΩΡΟΤΑΞΙΑΣ ΔΥΤ. ΕΛΛΑΔΑΣ
Συνοδεύει την υπ' αριθ. 3050/01/2-4-2002 απόφασή μας περί τροποπ. σχεδίου πόλης Αγρινίου στο Ο.Τ. 422 στην οδό Αντύπα
Αγρίνιο 2-4-2002

ΟΡΟΙ ΔΟΜΗΣΗΣ ΤΟΜΕΑΣ Ε (Φ.Ε.Κ 686Δ/23-12-78)

	9-6-73	προ 9-6-73	προ ... 1966
Πρόσωπο.	15.00	13.00	
Εμβαδό.	400.00	250.00	150.00
Συντ. δόμησης	1.2	1.2	1.2
Κάλυψη	40%	40%	40%
Σύστημα	ΩΣ ΓΟΚ ' 85		
Αριθμ. ορόφων	-//-		
Μέγ. ύψος	-//-		

ΚΤΗΜΑΤΟΛΟΓΙΚΟΣ ΠΙΝΑΚΑΣ

Α/Α	ΟΝΟΜΑΤΕΠΩΝΥΜΟ	ΔΙΕΥΘΥΝΣΗ	ΠΟΛΗ
01	ΓΙΑΝΝΗΣ ΚΩΣΤΑΣ	ΡΙΖΟΒΟΥΝΙ	ΠΡΕΒΕΖΗΣ
02	ΚΑΨΑΛΗΣ ΕΠΑΜΕΙΝΩΝΔΑΣ		
	ΚΑΨΑΛΗ ΜΑΡΙΑ	Β ΠΑΡΟΔΟΣ ΓΟΥΝΑΡΗ	ΑΓΡΙΝΙΟ
	ΚΑΨΑΛΗ ΑΡΓΥΡΩ	//	//
03	ΕΥΑΓΓΕΛΟΥ ΚΩΝ/ΝΑ	ΚΟΥΝΤΟΥΡΙΩΤΟΥ 30	ΘΕΣΣΑΛΟΝΙΚΗ
04	ΚΛΗΡ.ΑΛΕΞΙΟΥ ΛΑΖΟΥΡΑ		ΑΓΡΙΝΙΟ
05	ΣΤΥΛΙΑΡΑΣ ΕΥΘΥΜΙΟΣ		ΑΓΡΙΝΙΟ
06	ΧΡΙΣΤΟΔΟΥΛΟΥ ΣΤΕΦΑΝΟΣ		ΑΓΡΙΝΙΟ
07	ΑΦΟΙ ΠΑΠΑΣΠΥΡΟΥ		ΑΓΡΙΝΙΟ

ΔΗΜΟΣ ΑΓΡΙΝΙΟΥ
ΤΕΧΝΙΚΗ ΥΠΗΡΕΣΙΑ

ΒΕΒΑΙΩΣΗ
Βεβαιώνεται ότι το σχέδιο αυτό είναι σύμφωνο με την υπ' αριθ. 322/2000 απόφαση του Δημοτικού Συμβουλίου του Δήμου Αγρινίου
Αγρίνιο 4-6-200..
Ο ΔΗΜΑΡΧΟΣ

ΕΡΓΟΔΟΤΗΣ

ΕΡΓΟ
ΤΡΟΠΟΠΟΙΗΣΗ ΣΧΕΔΙΟΥ ΠΟΛΗΣ ΑΓΡΙΝΙΟΥ
Ο.Τ 422 (ΟΔΟΣ ΑΝΤΥΠΑ)

ΘΕΣΗ
ΑΓΡΙΝΙΟ (ΠΕΡΙΟΧΗ ΝΟΣΟΚΟΜΕΙΟΥ)

ΘΕΜΑ ΣΧΕΔΙΟΥ
ΤΟΠΟΓΡΑΦΙΚΟ ΔΙΑΓΡΑΜΜΑ

ΑΡΙΘΜΟΣ ΣΧΕΔΙΟΥ

ΚΛΙΜΑΚΑ 1:500

ΧΡΟΝΟΣ ΜΕΛΕΤΗΣ : ΟΚΤΩΒΡΙΟΣ 2000

ΥΠΟΓΡΑΦΗ	ΣΦΡΑΓΙΔΑ
Η συντάξασα ΧΡΙΣΤΙΝΑ ΓΕΩΡΓΑΚΗ ΤΟΠΟΓΡΑΦΟΣ ΜΗΧΑΝΙΚΟΣ Τ.Ε	ΘΕΩΡΗΘΗΚΕ ΑΓΡΙΝΙΟ (4) 6) 2004 Ο ΔΙΕΥΘΥΝΤΗΣ ΤΕΧΝ. ΥΠΗΡΕΣΙΑΣ ΑΡΙΑ ΚΟΚΚΟΥ ΤΟΠΟΓΡΑΦΟΣ ΜΗΧΑΝΙΚΟΣ